


Wohnen/ Essen/Kochen	21,92 m ²
Schlafen	11,48 m ²
Ankleide	3,66 m ²
Kind	13,47 m ²
Bad B.	5,73 m ²
Bad	3,99 m ²
Flur	3,56 m ²

Wohnfläche	63,81 m ²
Nutzbare Fläche	63,81 m ²

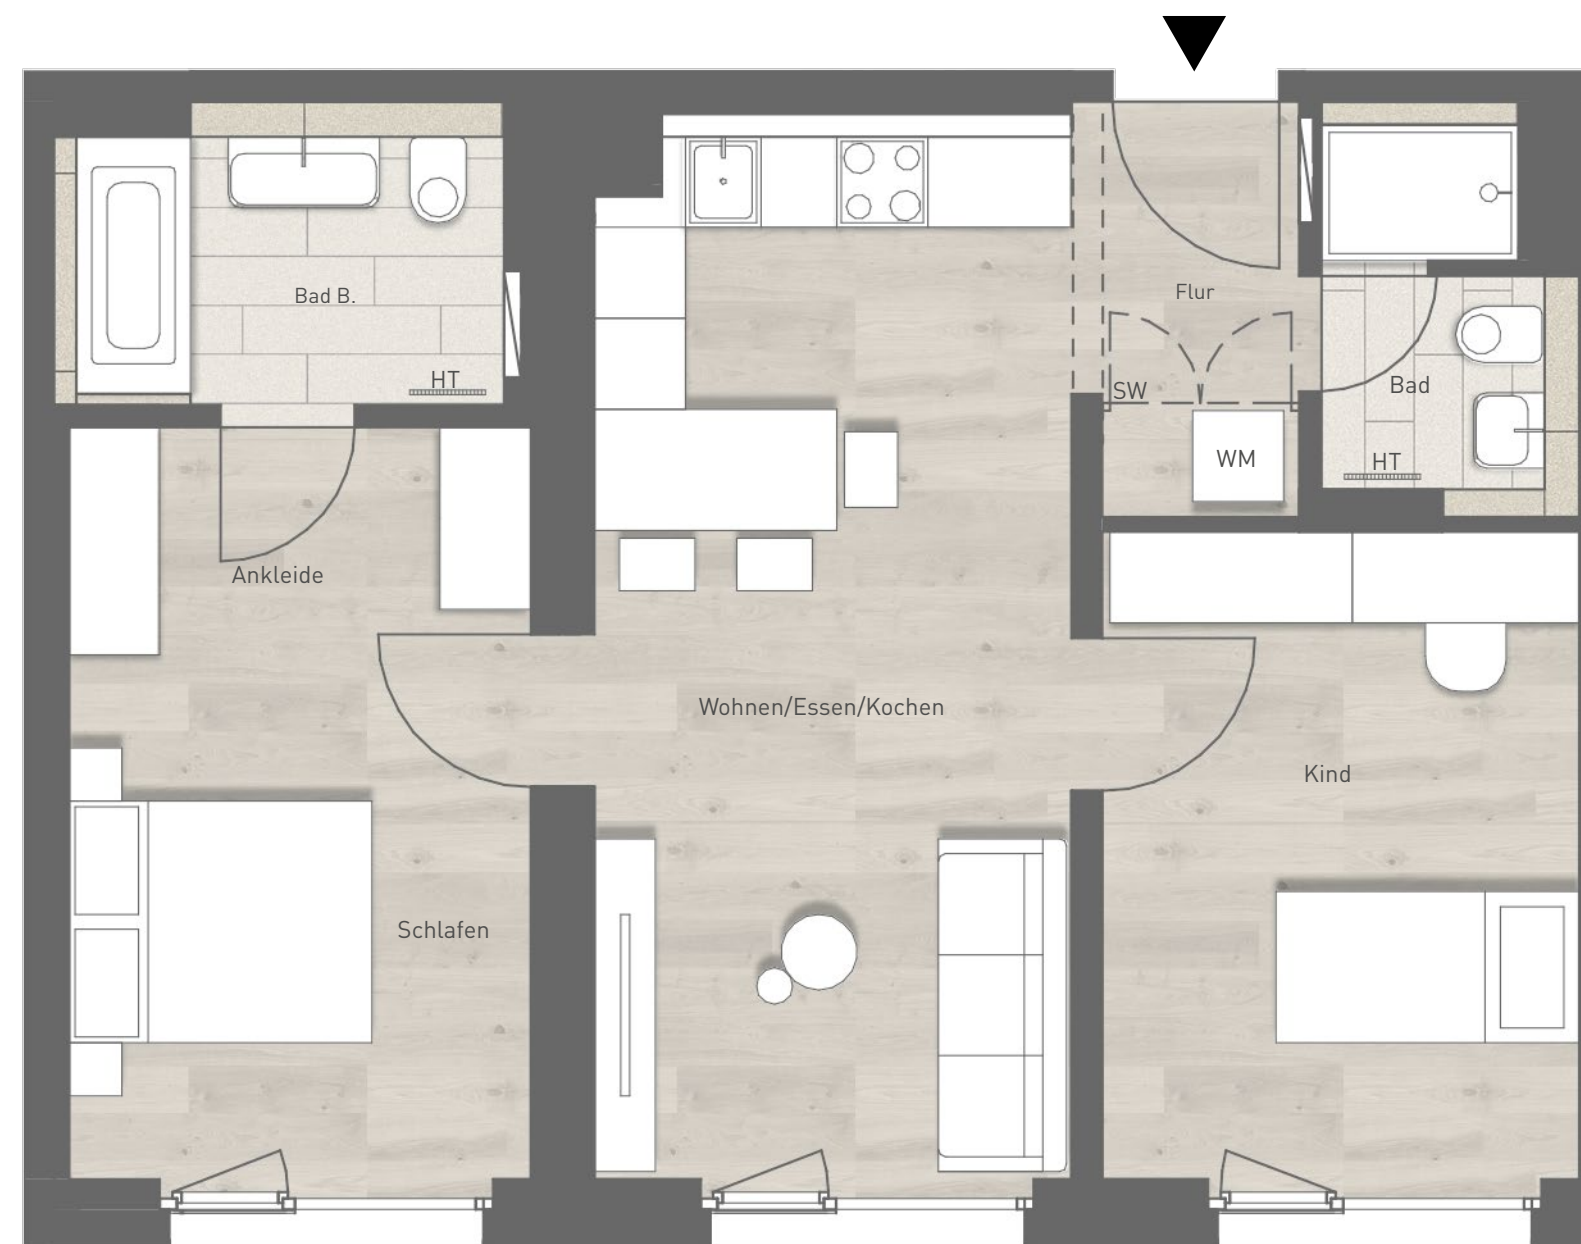

- B = Barrierefrei
- HT = Handtuchwärmer
- AD = Abgehängte Decke
- WM = Waschmaschine
- SW = Sonderwunsch
- bglDu= Bodengleiche Dusche
- DFF = Dachflächenfenster

Sanitäre Einrichtungsgegenstände und Möblierung sind beispielhaft.
Die dargestellte Möblierung gehört nicht zum Leistungsumfang.

Maßstab ca. 1:50

